

Druhá komplexní aktualizace Regionálního plánu Horní Lužice-Dolní Slezsko Struktura území





Regionaler Planungsverband
Oberlausitz-Niederschlesien
Regionalny związek planowania
Hornja Łužica-Dolnja Ślëska


(Mapa ustanovení)

schváleno usnesením Regionálního plánovacího svazu ze
dne 26. ledna 2023, schváleno Saským státním ministerstvem
pro regionální rozvoj dne 25. srpna 2023, vstoupilo v platnost
oznámením podle § 10 odst. 1 zákona o územním plánování (ROG)
dne 26. října 2023

měřítko 1 : 400 000

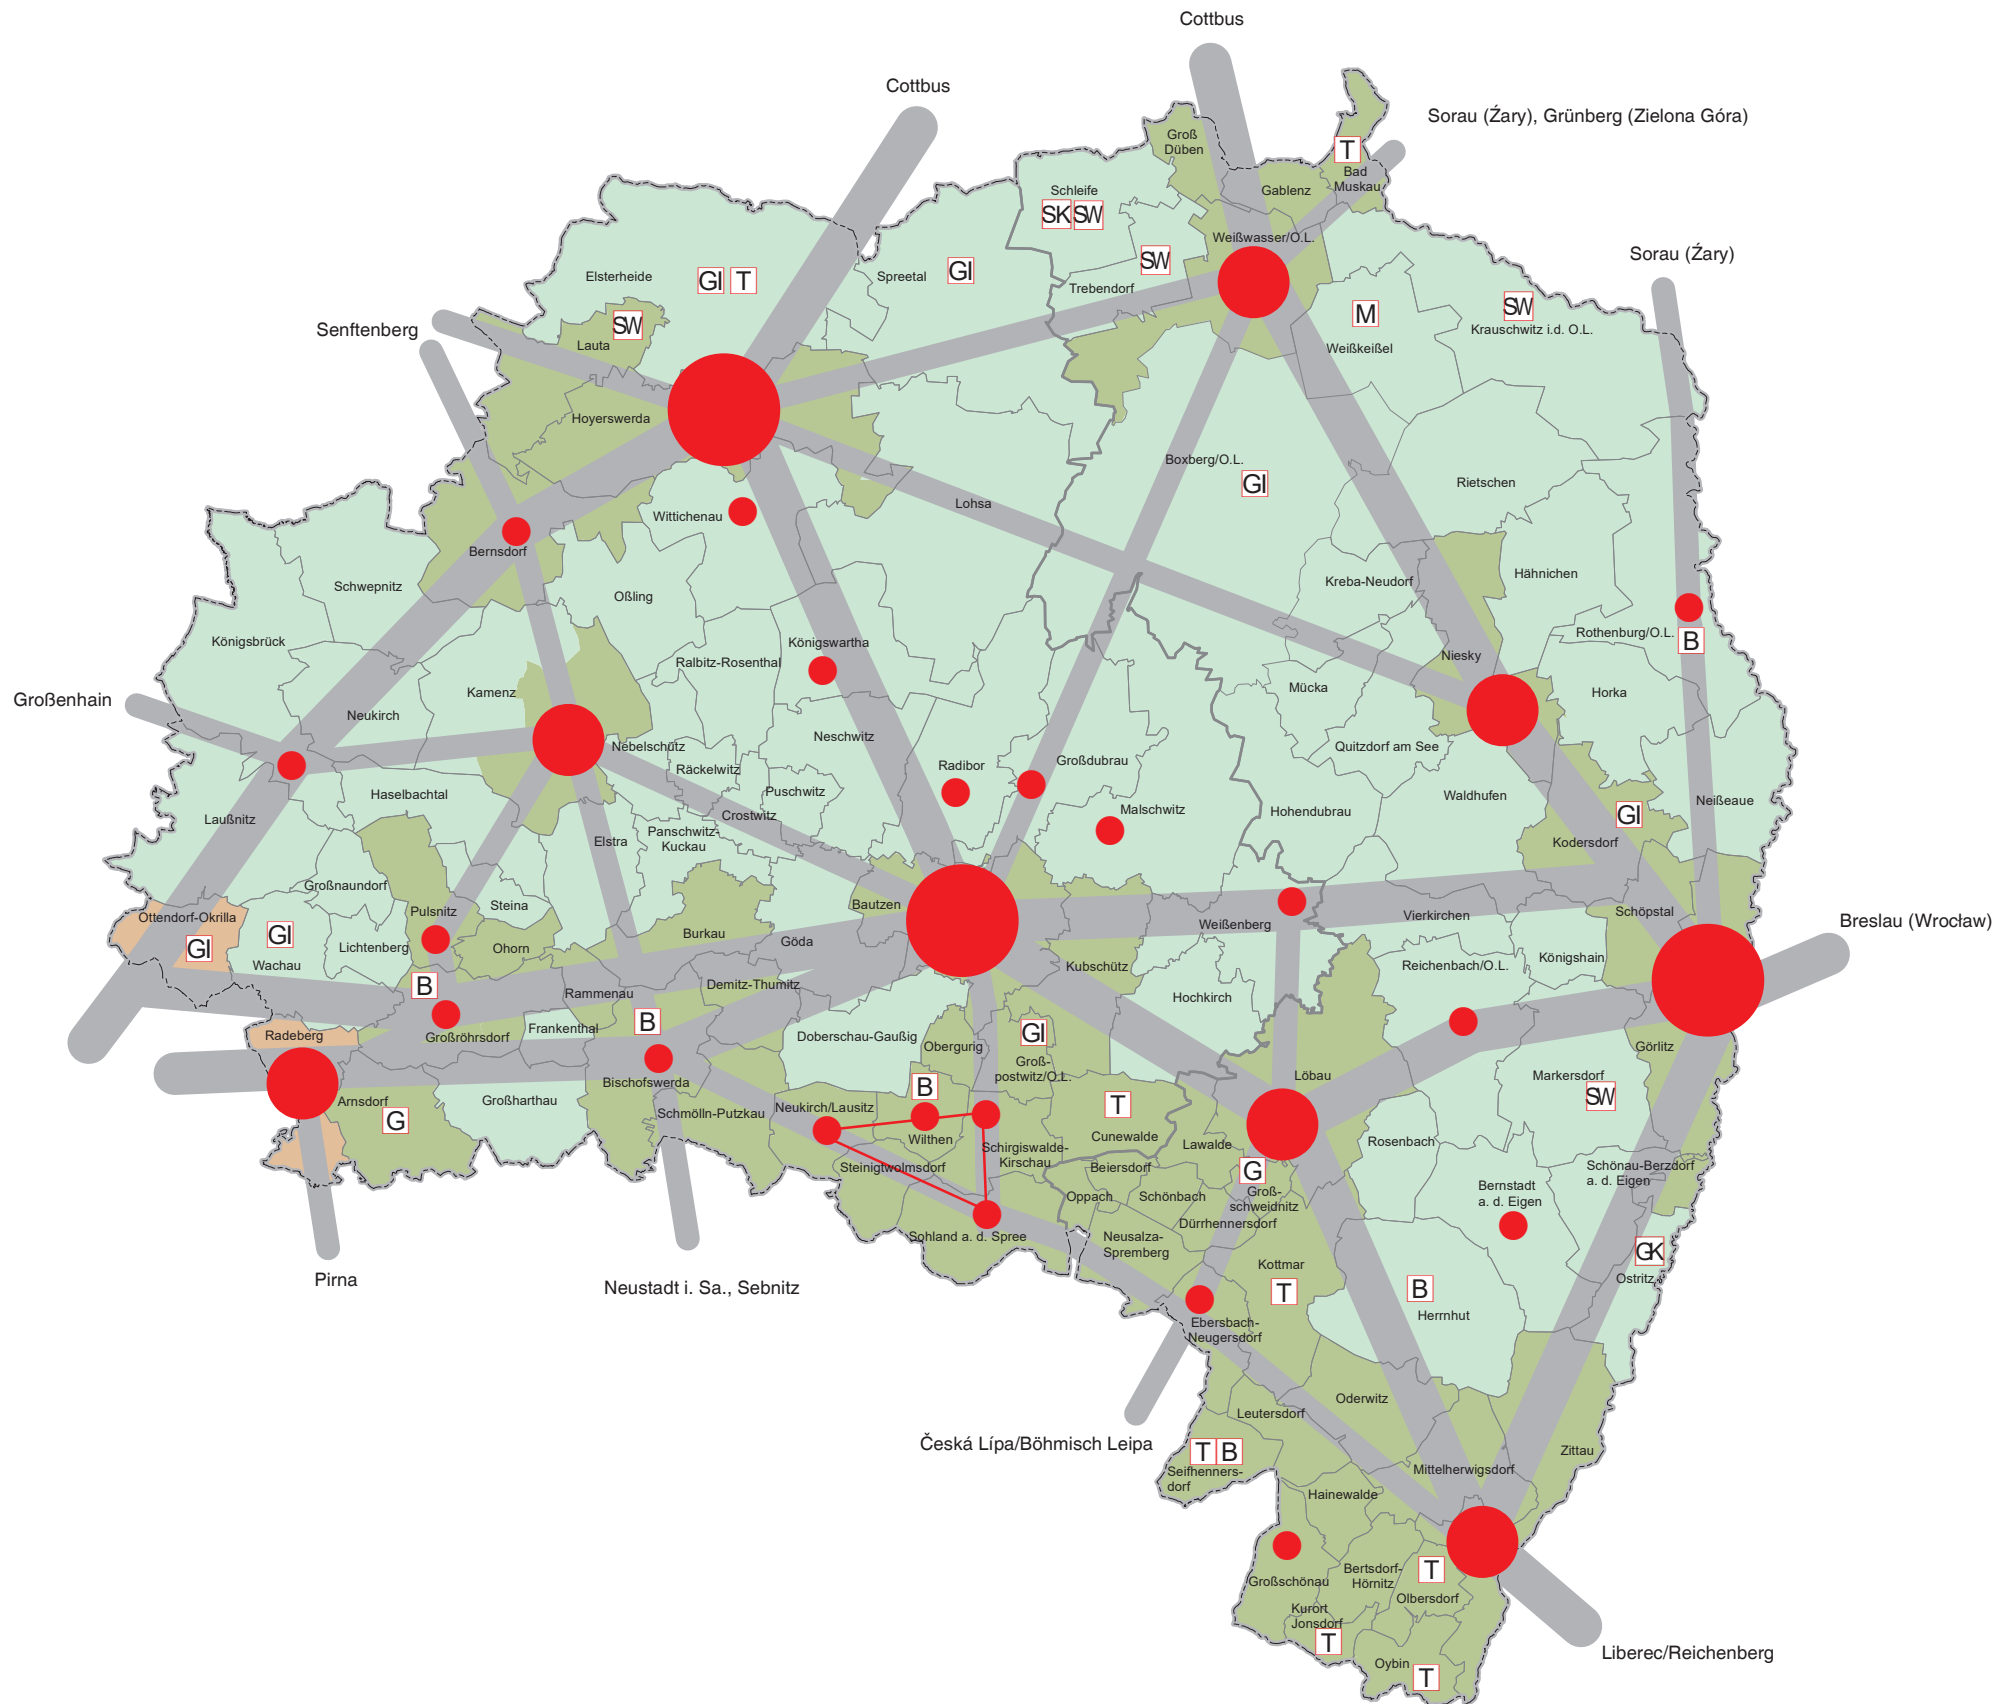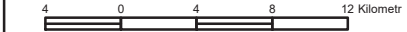

Centrální obce

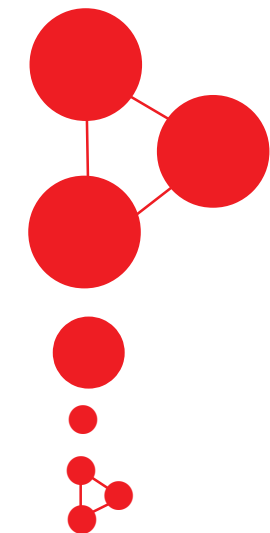

Sdružení vyšších center*

Střední vyšších center*

Základní centrum

Základní centrum

Základní centrum se zvláštními funkcemi

- B** Vzdělávání
- GI** Živnost
- T** Turismus
- SK** Přeshraniční kooperace
- M** Obrana*
- G** Zdravotní / sociální
- SK** Srbská kultura
- SW** strukturální změna

Osy

- Nadregionální významná komunikační a rozvojová osa***
- Regionální významná komunikační a rozvojová osa**

Územní kategorie*¹

- Agglomeration**
- Venkovský prostor**
- Zahuštěná oblast ve venkovském prostoru**

Hranice

- Hranice plánovacího regionu**
- Hranice okresu**
- Hranice obce**

* Informativní převzetí ze Zemského rozvojového plánu Sasko 2013

*¹ Informativní převzetí ze Zemského rozvojového plánu Sasko 2013,
Stav území: 01.01.2013

Zdroj: GeoSN, dl-de/by-2-0, VWG (2019)

Stav ze dne : 26. ledna 2023